

1723/1A

PROJET

Commune de Yens  
Réseau de distribution d'eau  
**Remplacement de la conduite  
Pra Landez - Chemin des Niclettes**  
Tronçon Praz Landez - Chemin des Niclettes  
Situation 1'000



Avenue de la Harpe 1  
1007 Lausanne  
Tél. 021 414 43 55  
info@miazweissersa.ch  
www.miazweissersa.ch



Date	Dessiné	Contrôle	Modification
01.06.23	B.D.	E.M.	
A 25.10.23	B.D.	E.D.	Ajust zones de région archéologique et modification empiètement des BH

- Légende :**
- Conduite d'eau potable communale existante, à conserver
  - Conduite d'adduction communale existante, à conserver
  - Conduite d'eau potable communale projetée
  - Vanne d'arrêt simple existante, à conserver
  - Vannes de vidange (Vv) / de sortie d'air (VSA)
  - Vanne d'arrêt simple projetée
  - BH 33
  - Borne-hydrant avec N° et vanne d'arrêt existantes, à conserver
  - Conduite d'eau potable à désaffecter
  - Vanne d'arrêt simple à supprimer
  - Vannes de prise pour les particuliers existantes tracé exact / tracé approximatif / projetée / à supprimer
  - Conduite d'eau des fontaines existante
  - Zone de région archéologique avec N°
  - Holdigaz, conduite existante
  - Romande Energie, tube existant
  - Swisscom, tube existant
  - UPC-Sunrise, tube existant
  - Collecteurs EU (ERM) / EC existants avec chambres de visite
  - Coordonnées nationales, point relevé par GPS

Conduite d'eau potable communale en tuyaux PE 100-RCprotect, GEROfit, S8, PN 10, avec extrémités lisses pour soudure bout à bout

Tronçons	Diamètres de la conduite	Longueurs
H - I - J	PE 225/198.2 mm.	280.00 m'
J - K - L	PE 225/198.2 mm.	88.00 m'
L - M - N	PE 225/198.2 mm.	145.00 m'
N - O - P	PE 225/198.2 mm.	177.00 m'
Longueur totale de la conduite =		690.00 m'

Coupe-type A - A 1:20

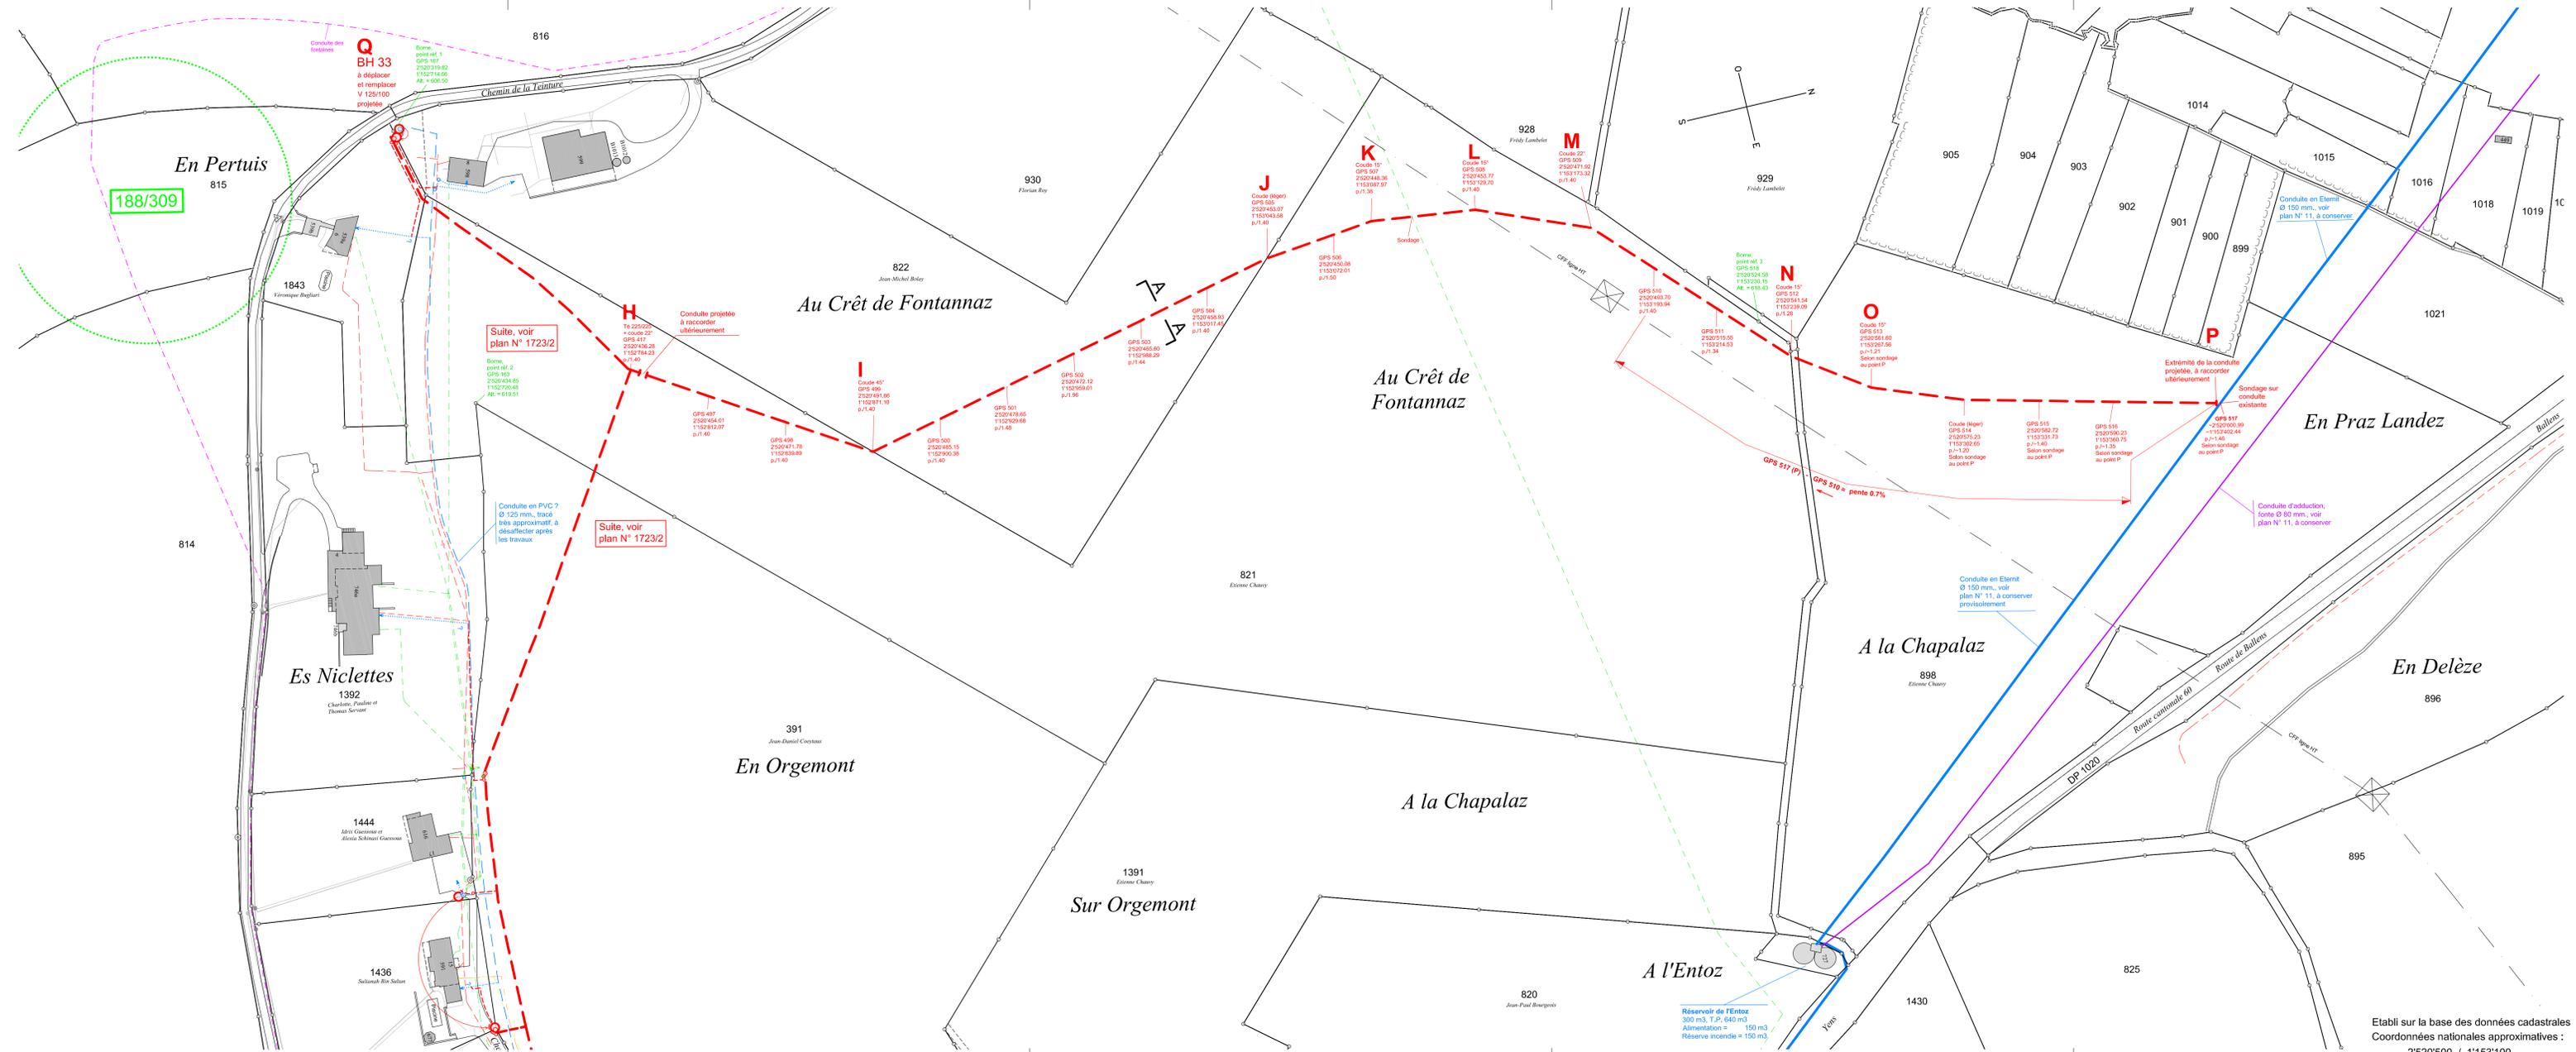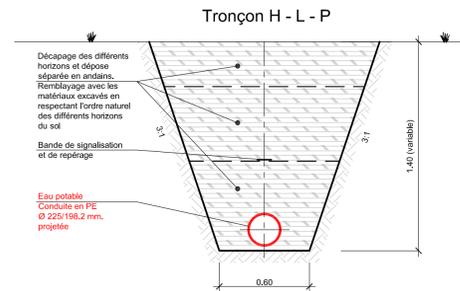

Etabli sur la base des données cadastrales  
Coordonnées nationales approximatives :  
2520'500 / 1'153'100